


NUDO 44 ENPLAN




LÅNGSIDA




LÅNGSIDA

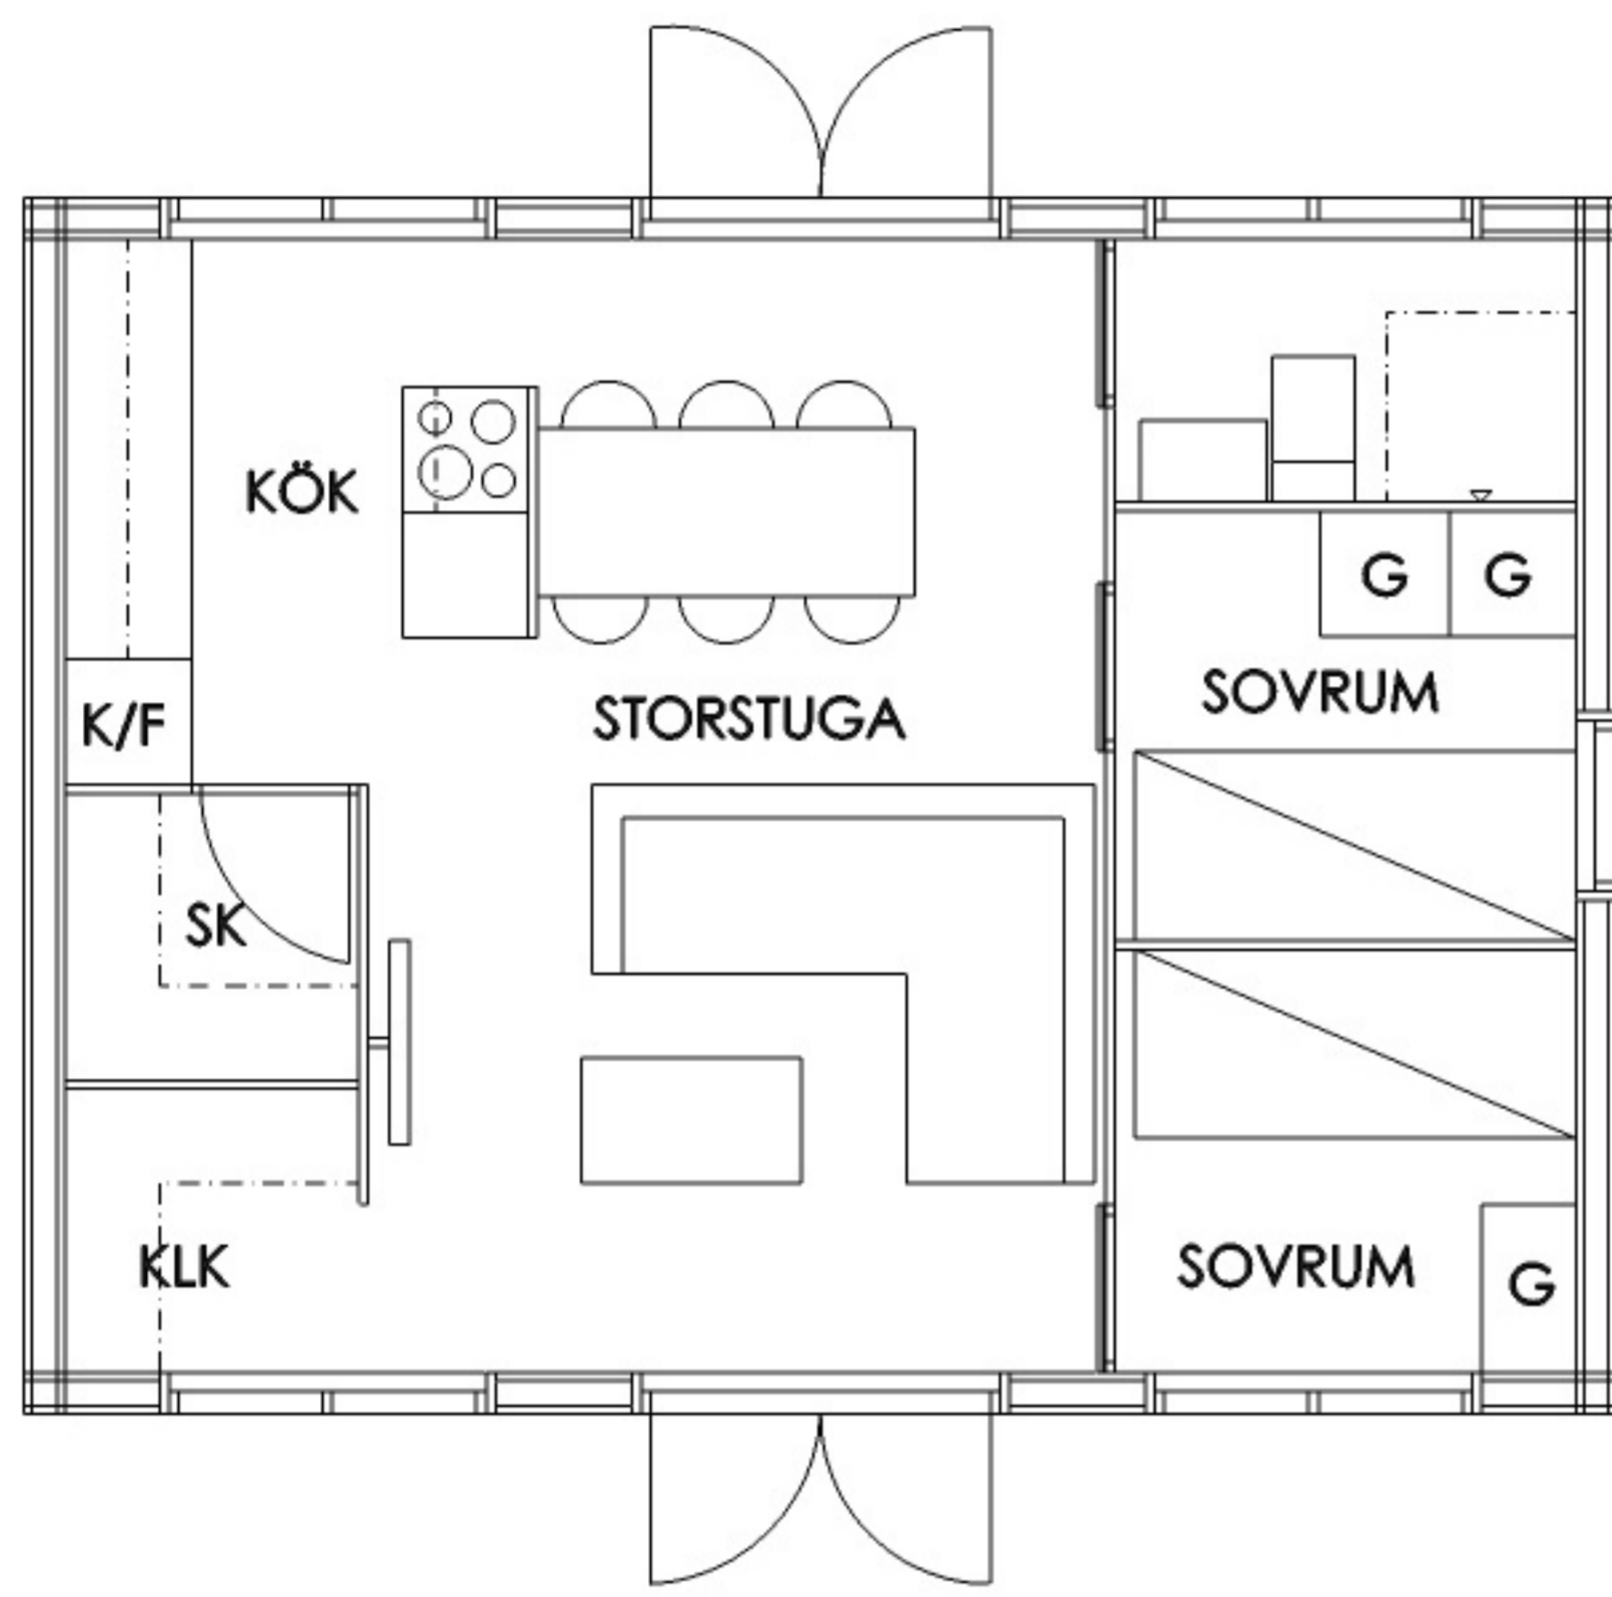

PLAN

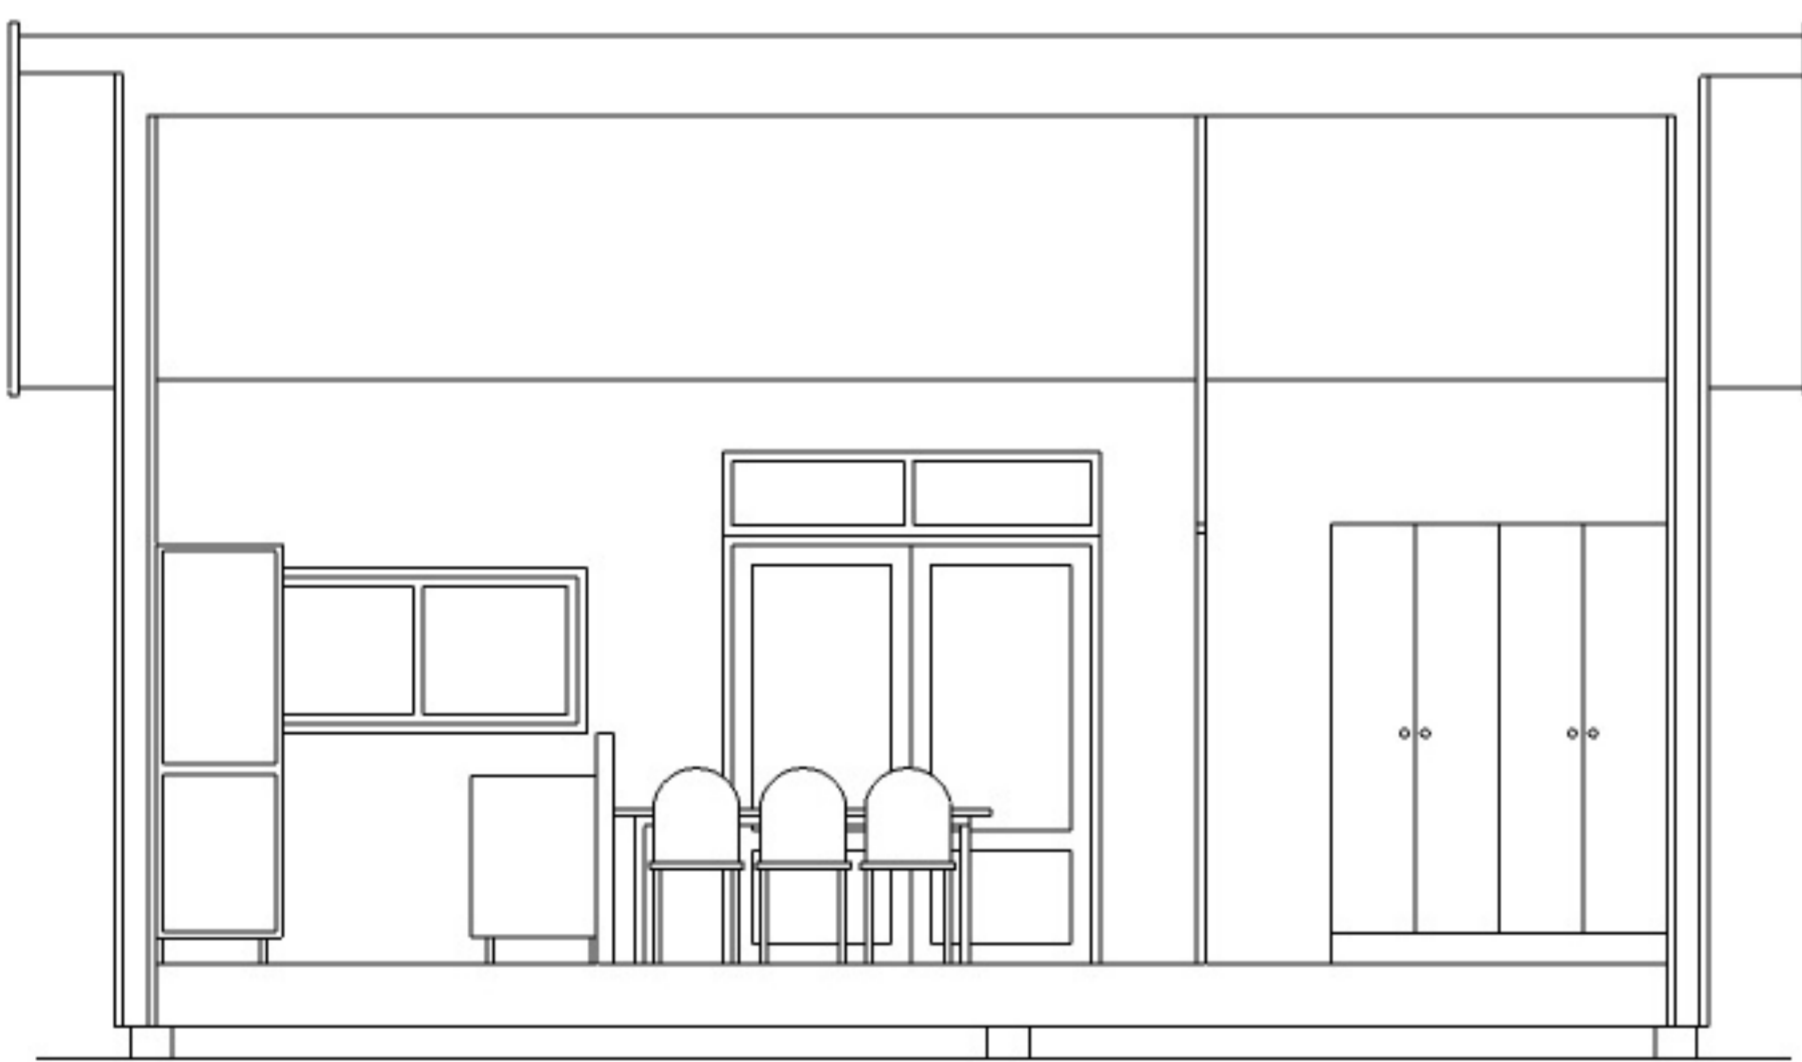


SEKTION MATPLATS - SOVRUM

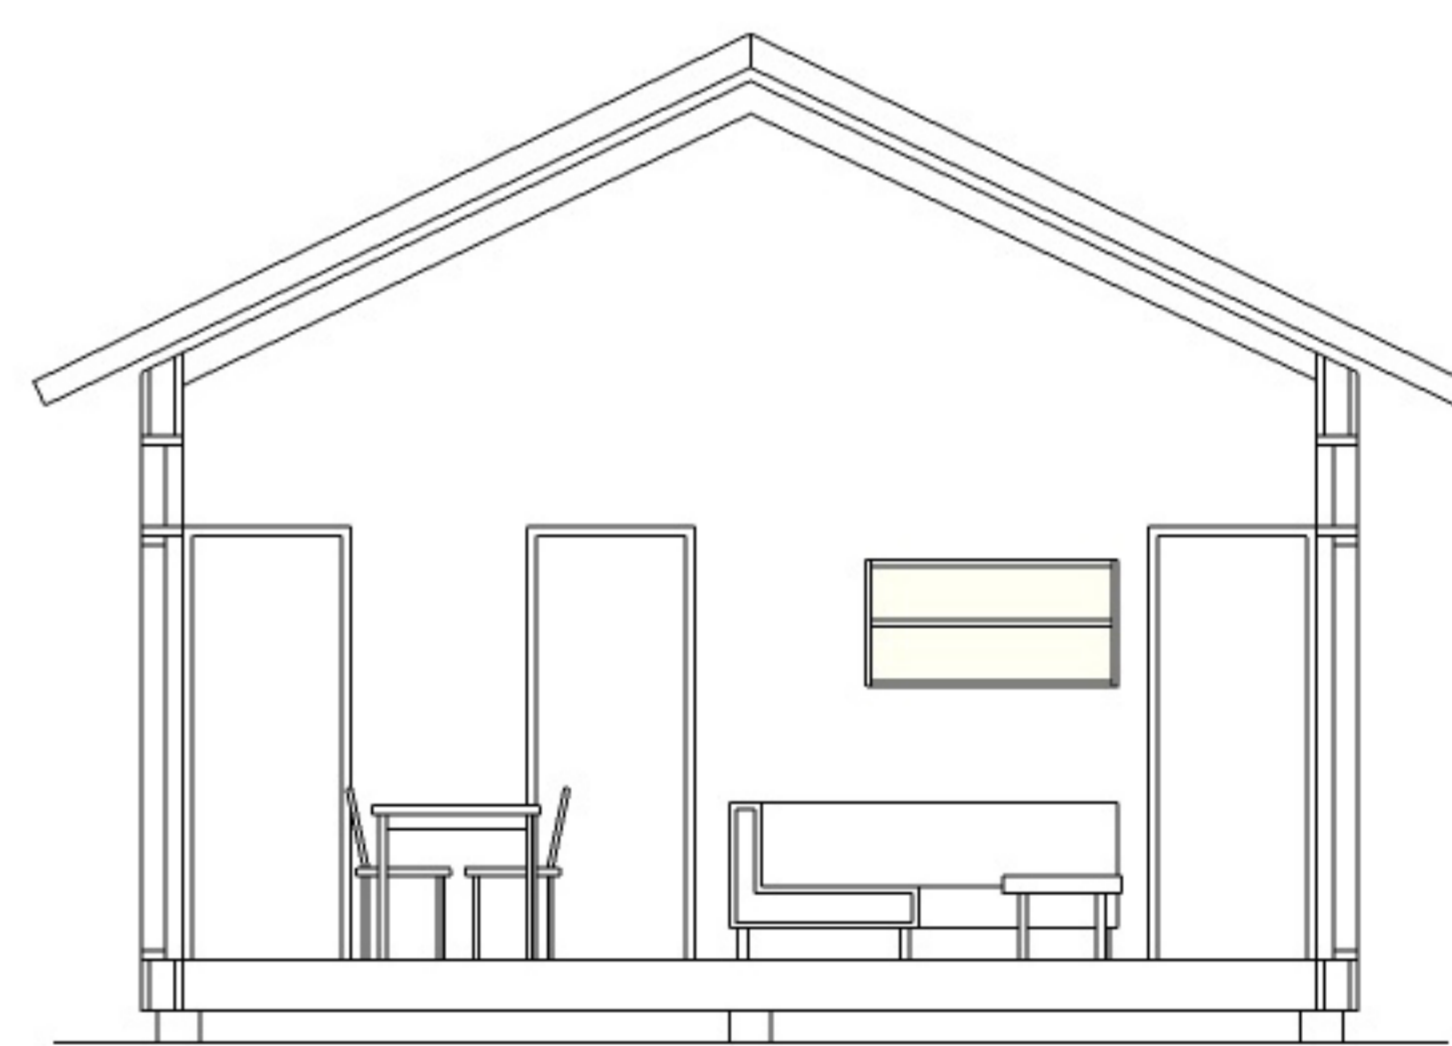

SEKTION STORSTUGA



GAVEL STORSTUGA

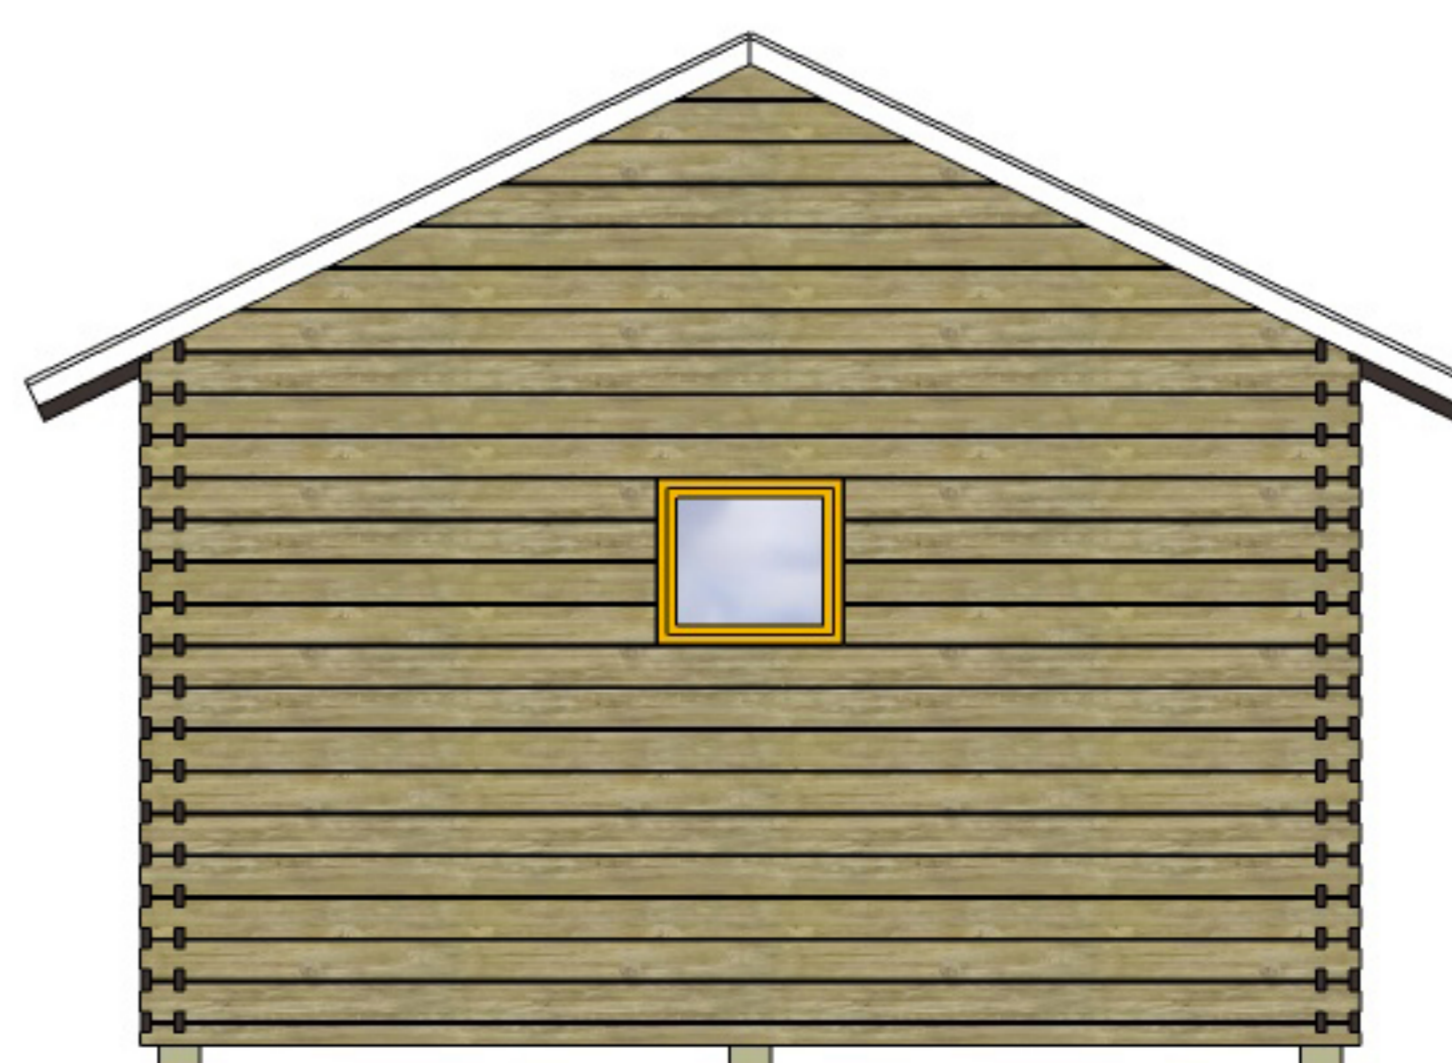

GAVEL