


NUDO 55 ENPLAN



LÅNGSIDA




LÅNGSIDA

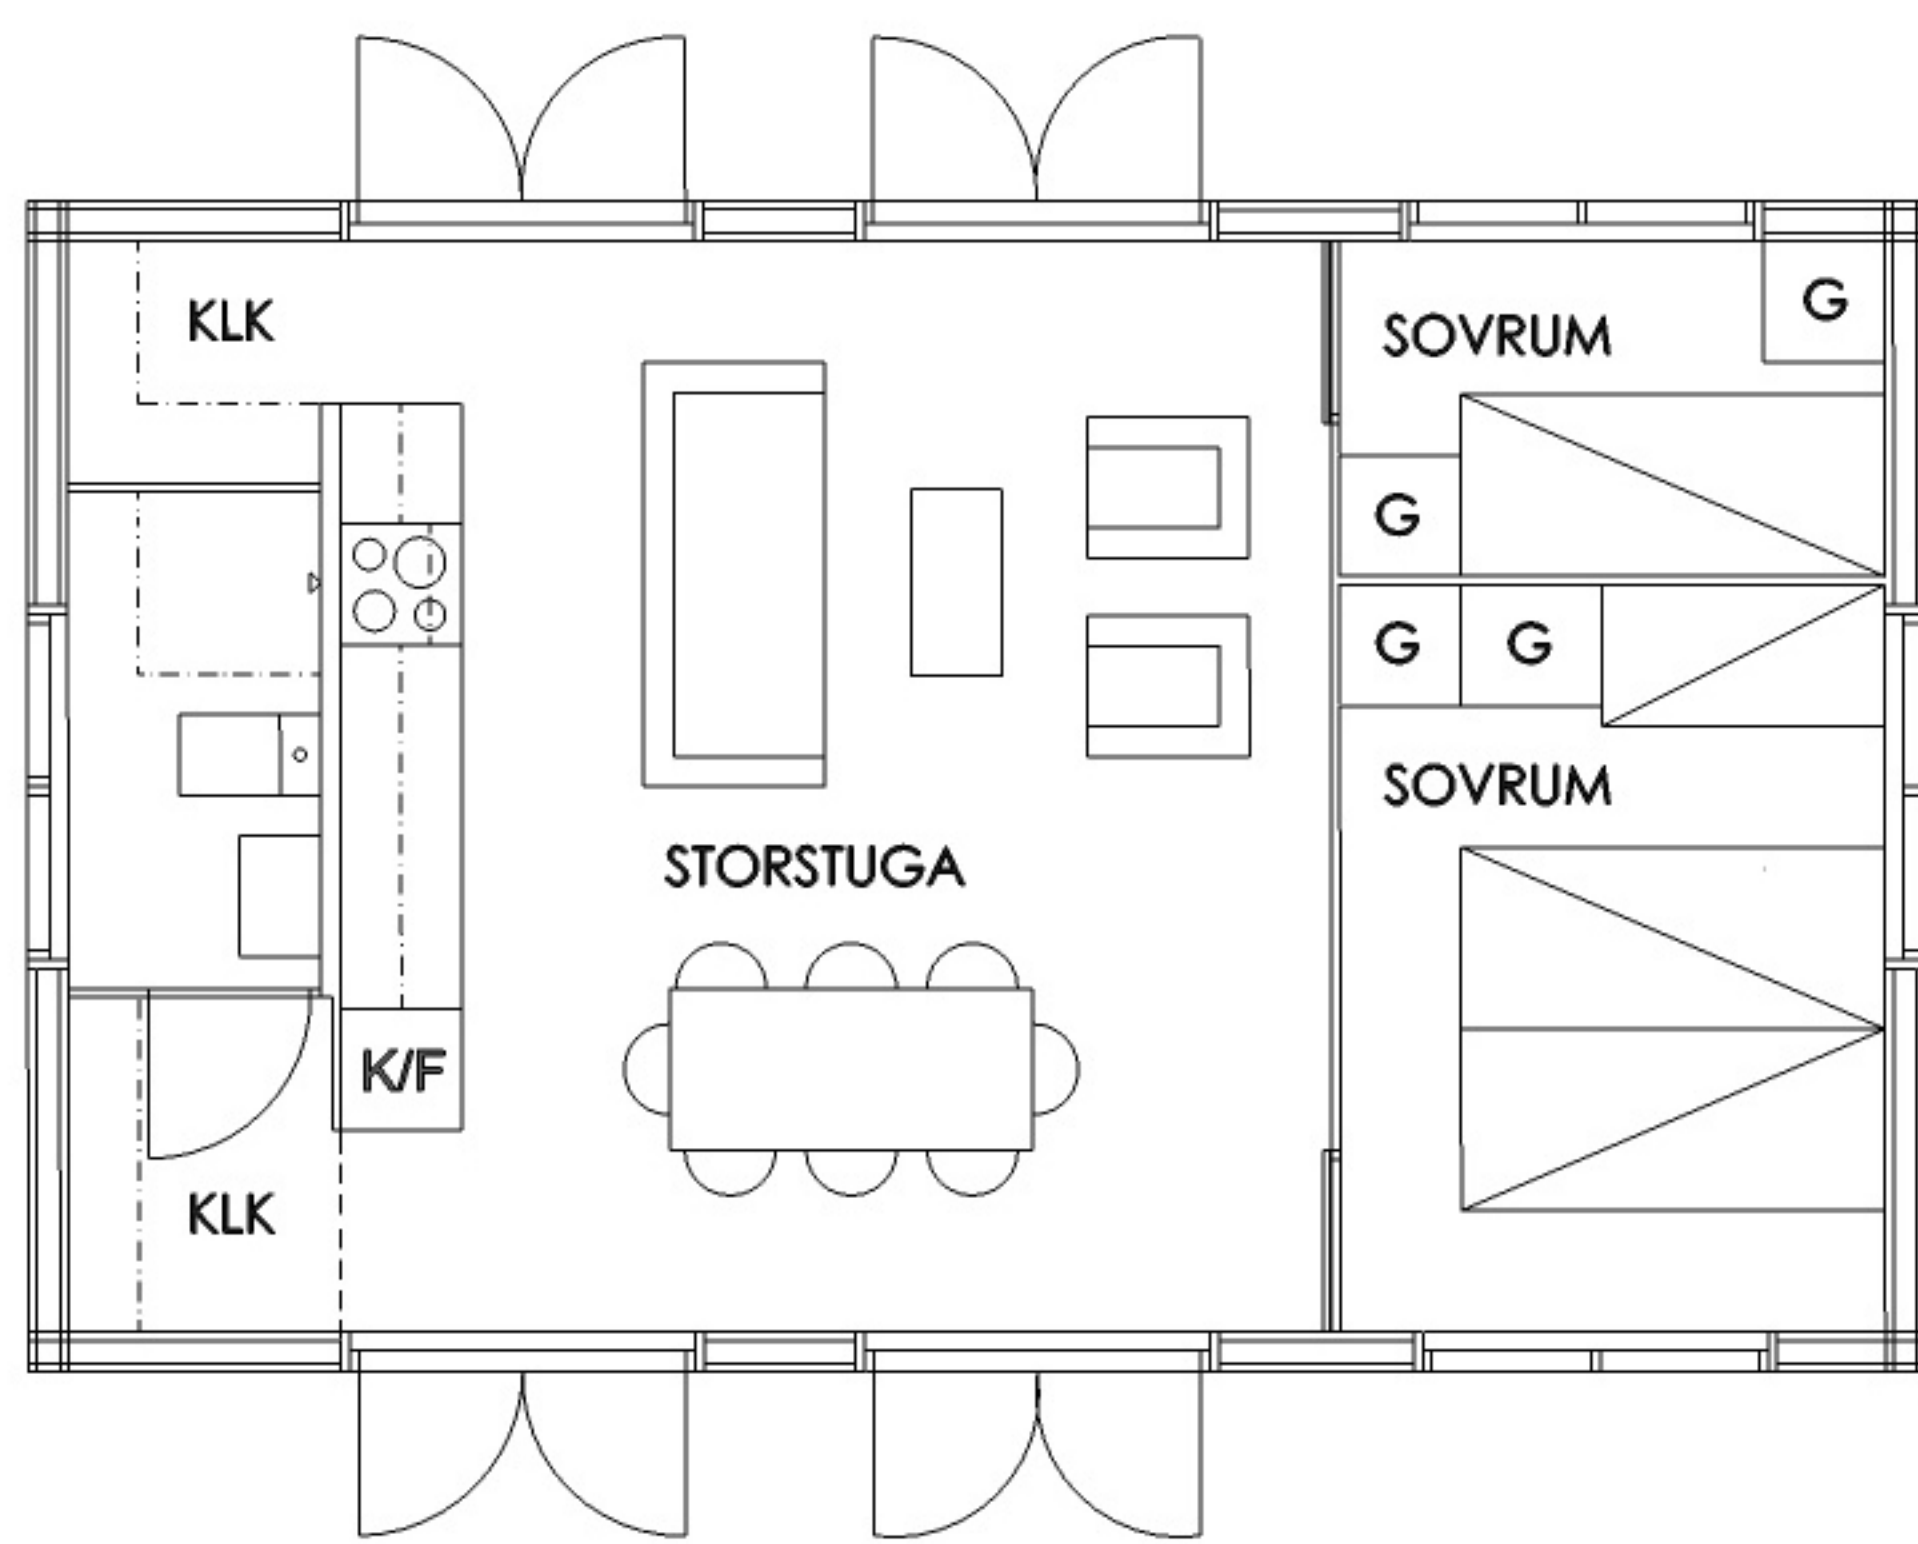


PLAN



SEKTION STORSTUGA - SOVRUM

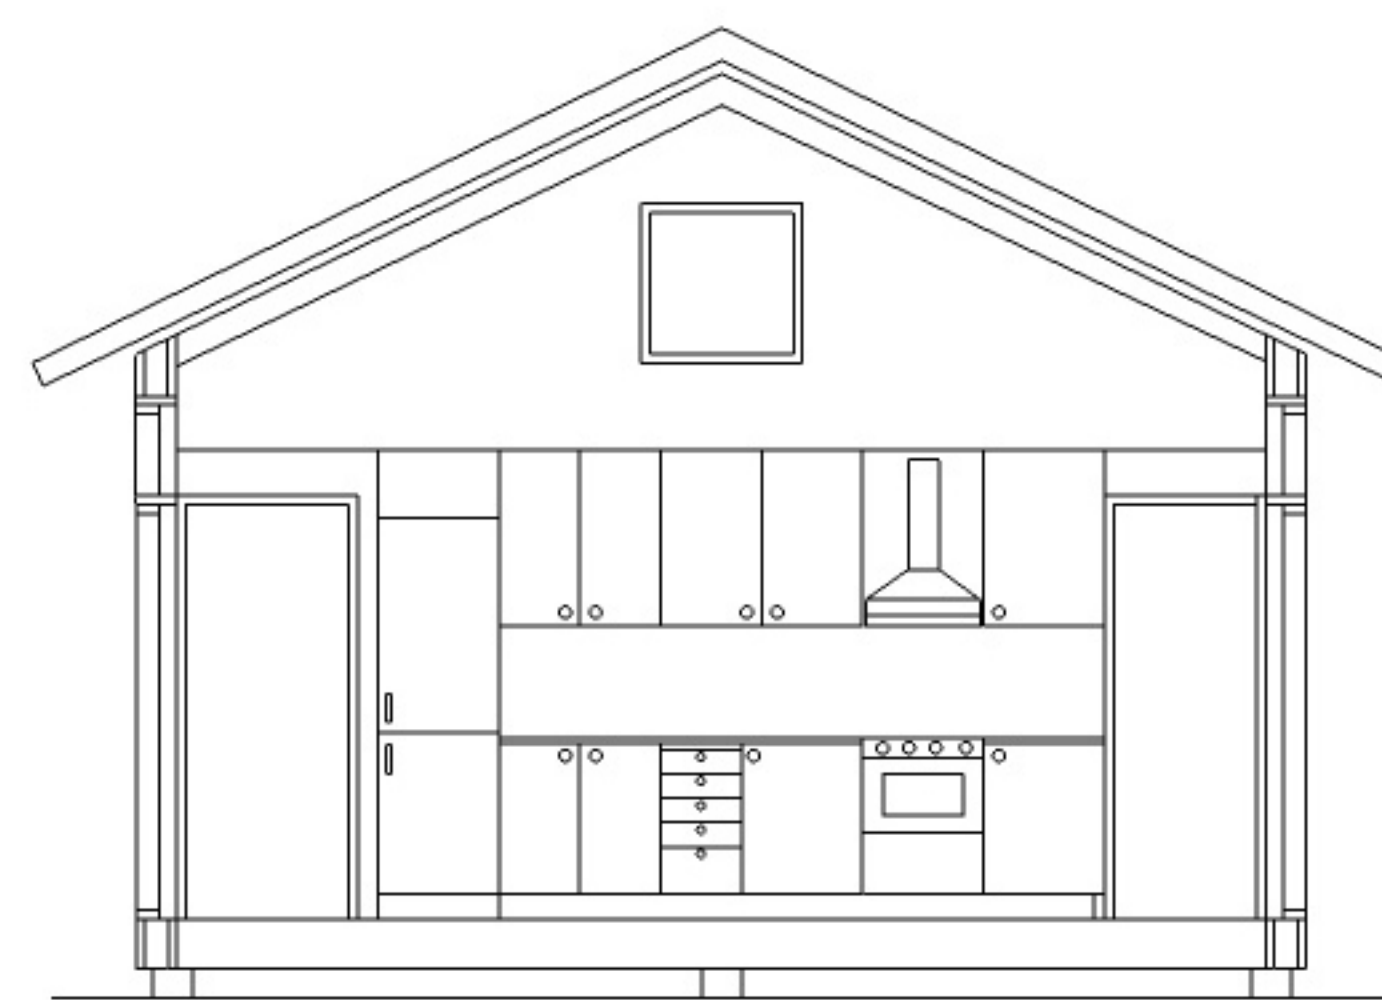

SEKTION STORSTUGA - KÖK

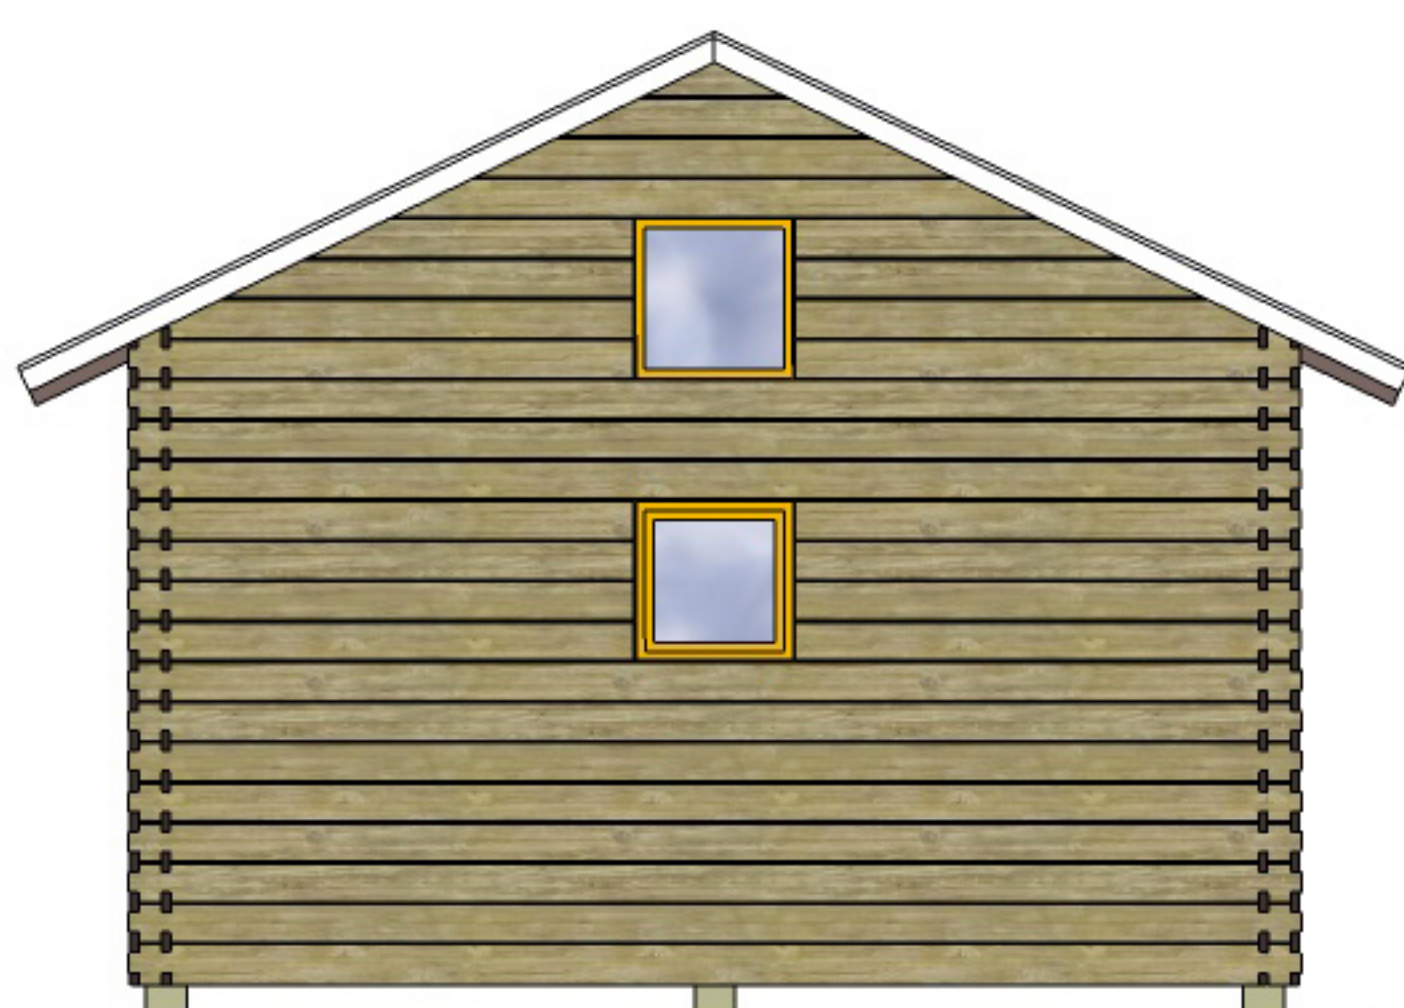

GAVEL STORSTUGA



GAVEL SOVRUM