


# NUDO 55T ENPLAN



LÅNGSIDA




LÅNGSIDA

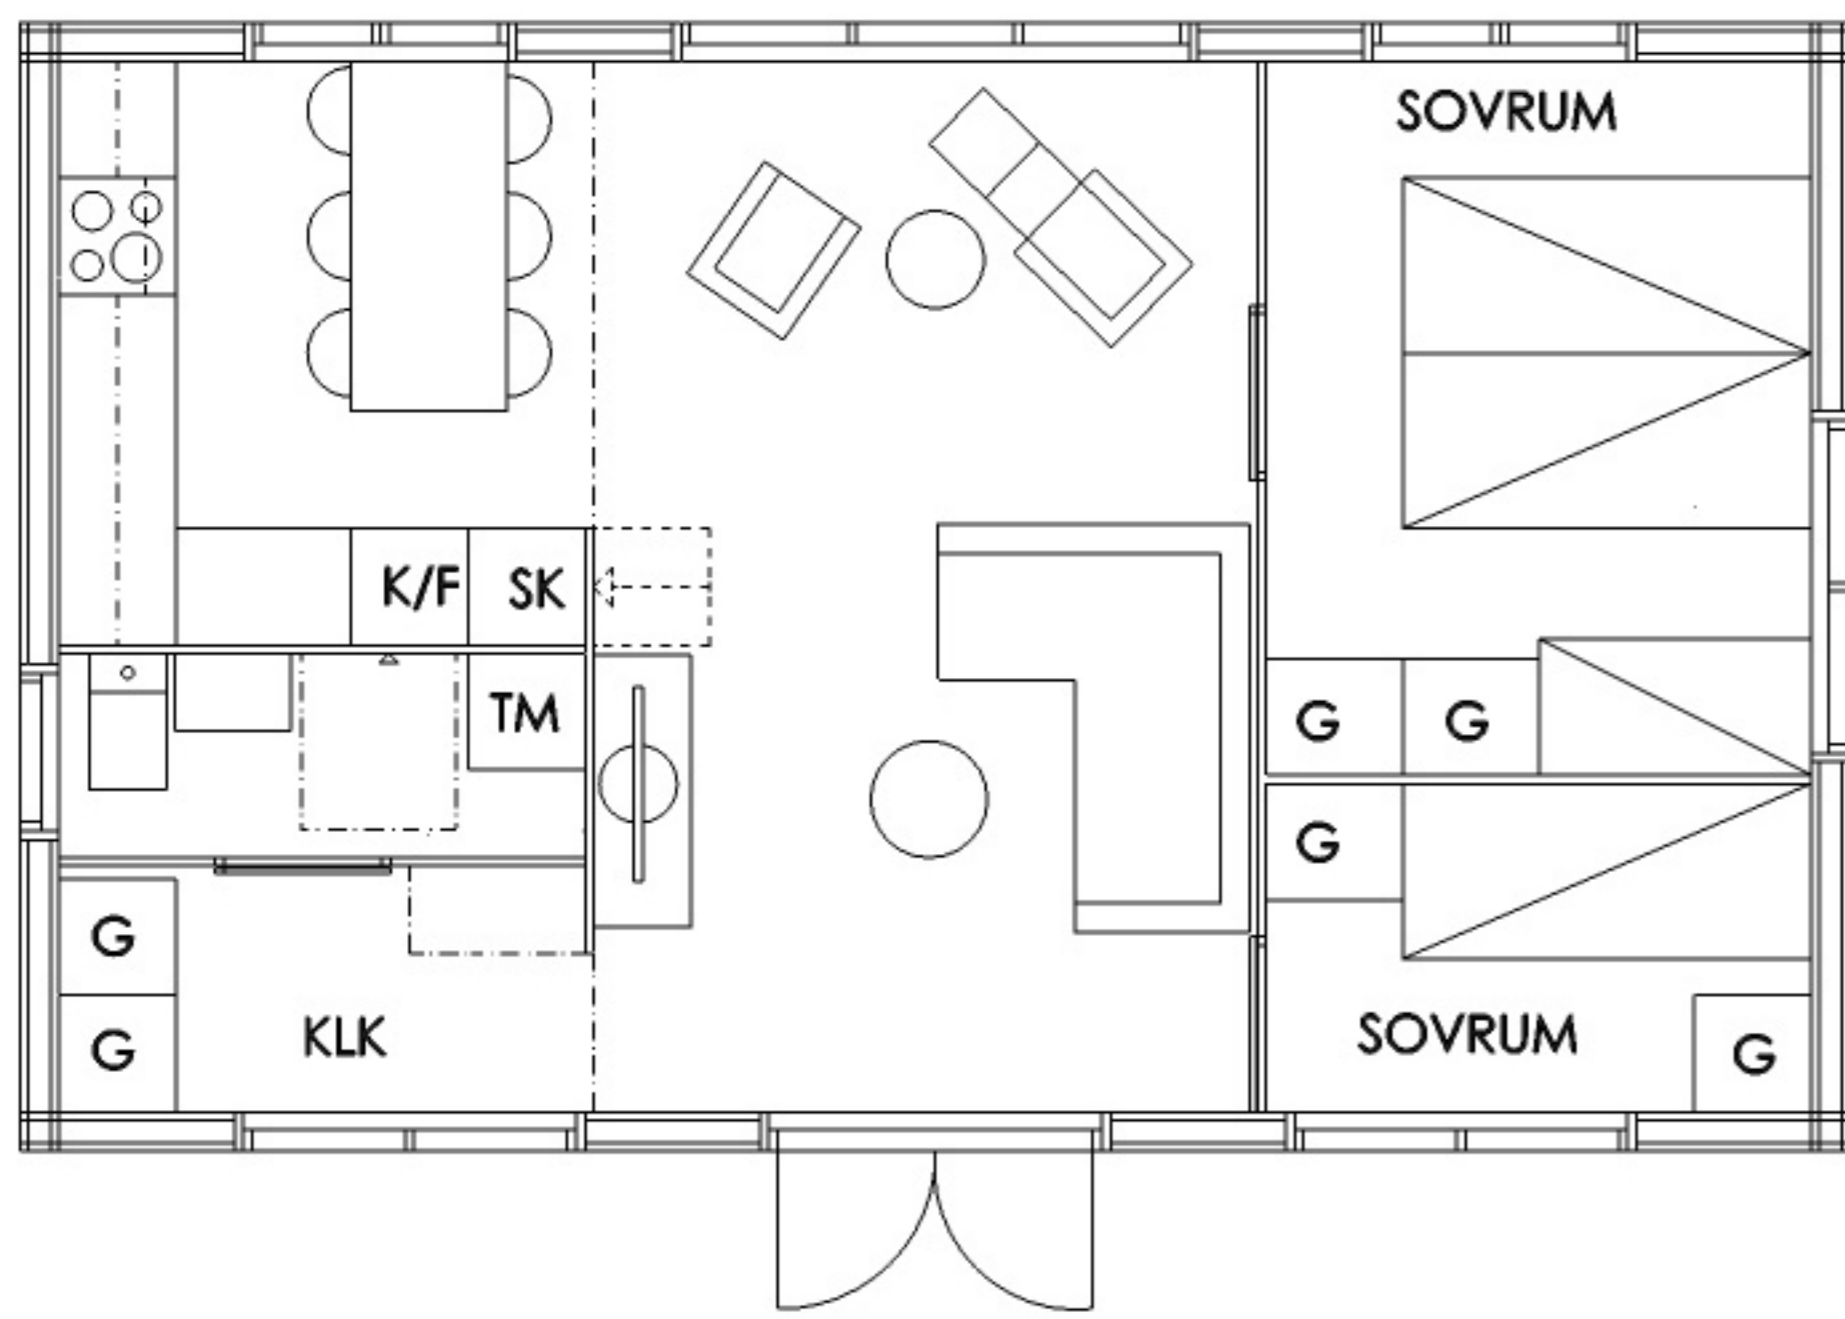


PLAN



SEKTION STORSTUGA - SOVRUM

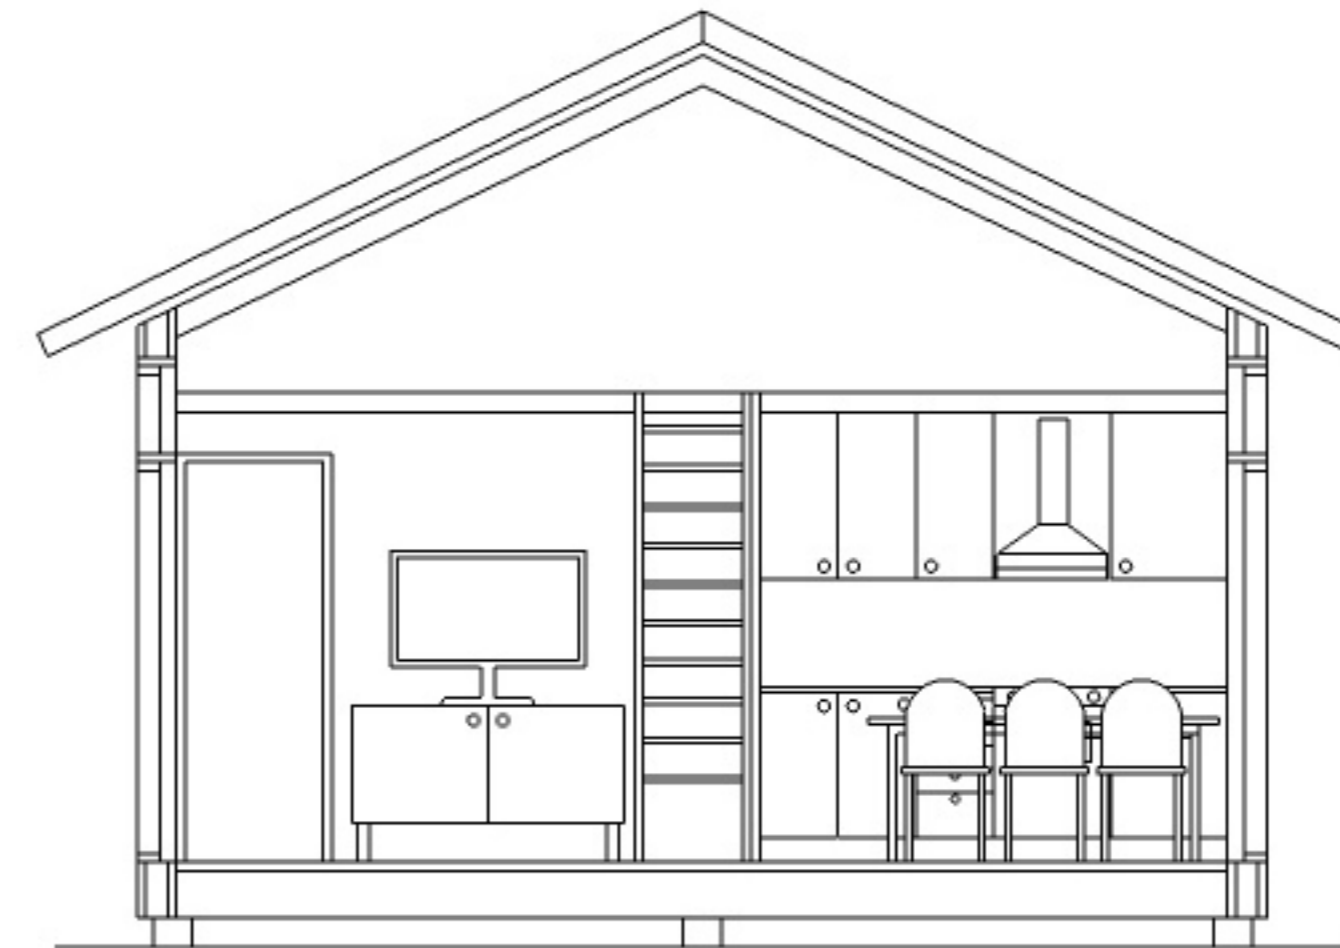

SEKTION STORSTUGA - KÖK

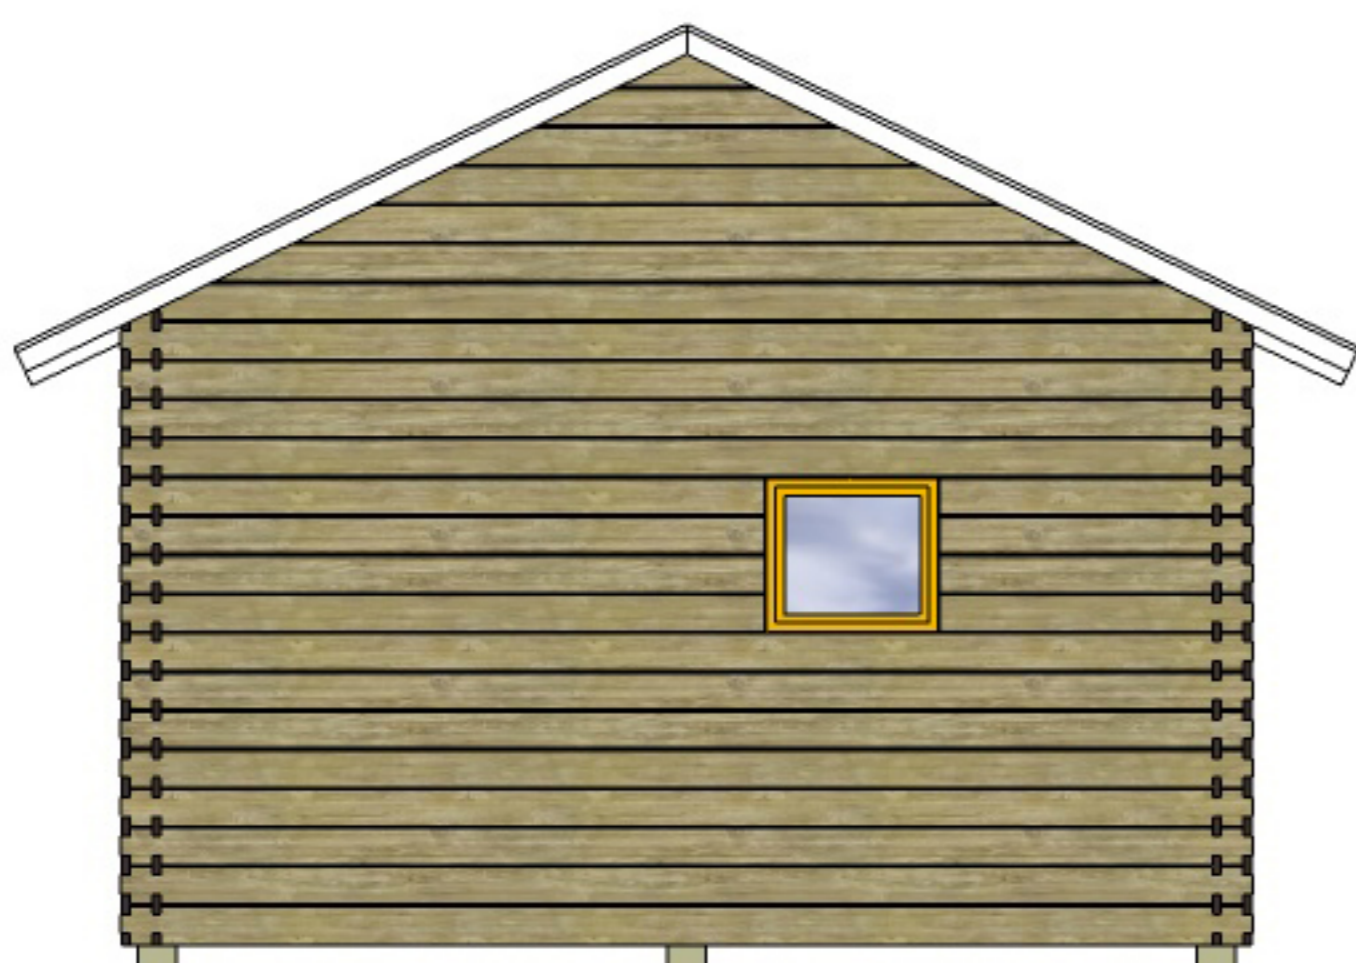

GAVEL MOT KÖK BAD



GAVEL SOVRUM